

parklet da anita

um espaço para incentivar a cultura e contemplar a história

conceito e partido


Considerando o **centro histórico** em que está inserido e principalmente, a **ruína** que se encontra na frente, o **PARKLET DA ANITA** foi projetado remetendo a forma de uma ruína através do **escalonamento**, e também, **criando movimento** por meio desses volumes.

Ele foi pensado de forma que promovesse uma **dinâmica do local** que antes era um tanto quanto "abandonado" como a ruína que o circunda.


O PARKLET visa entreter e buscar a **permanência dos usuários** com sua forma diferenciada, por meio de espaços com **mobiliário** para a permanência, pequena **horta comunitária**, **biblioteca de rua** (onde você deixa um livro e sai com um diferente) e um **bicicletário**.

O espaço antes ocupado por um **automóvel**, se torna um local de permanência, promovendo a **cultura, a integração e o "movimento"** da sociedade a respeito de sair de casa e buscar utilizar os espaços públicos da **bela e histórica** cidade de Laguna.


planta baixa

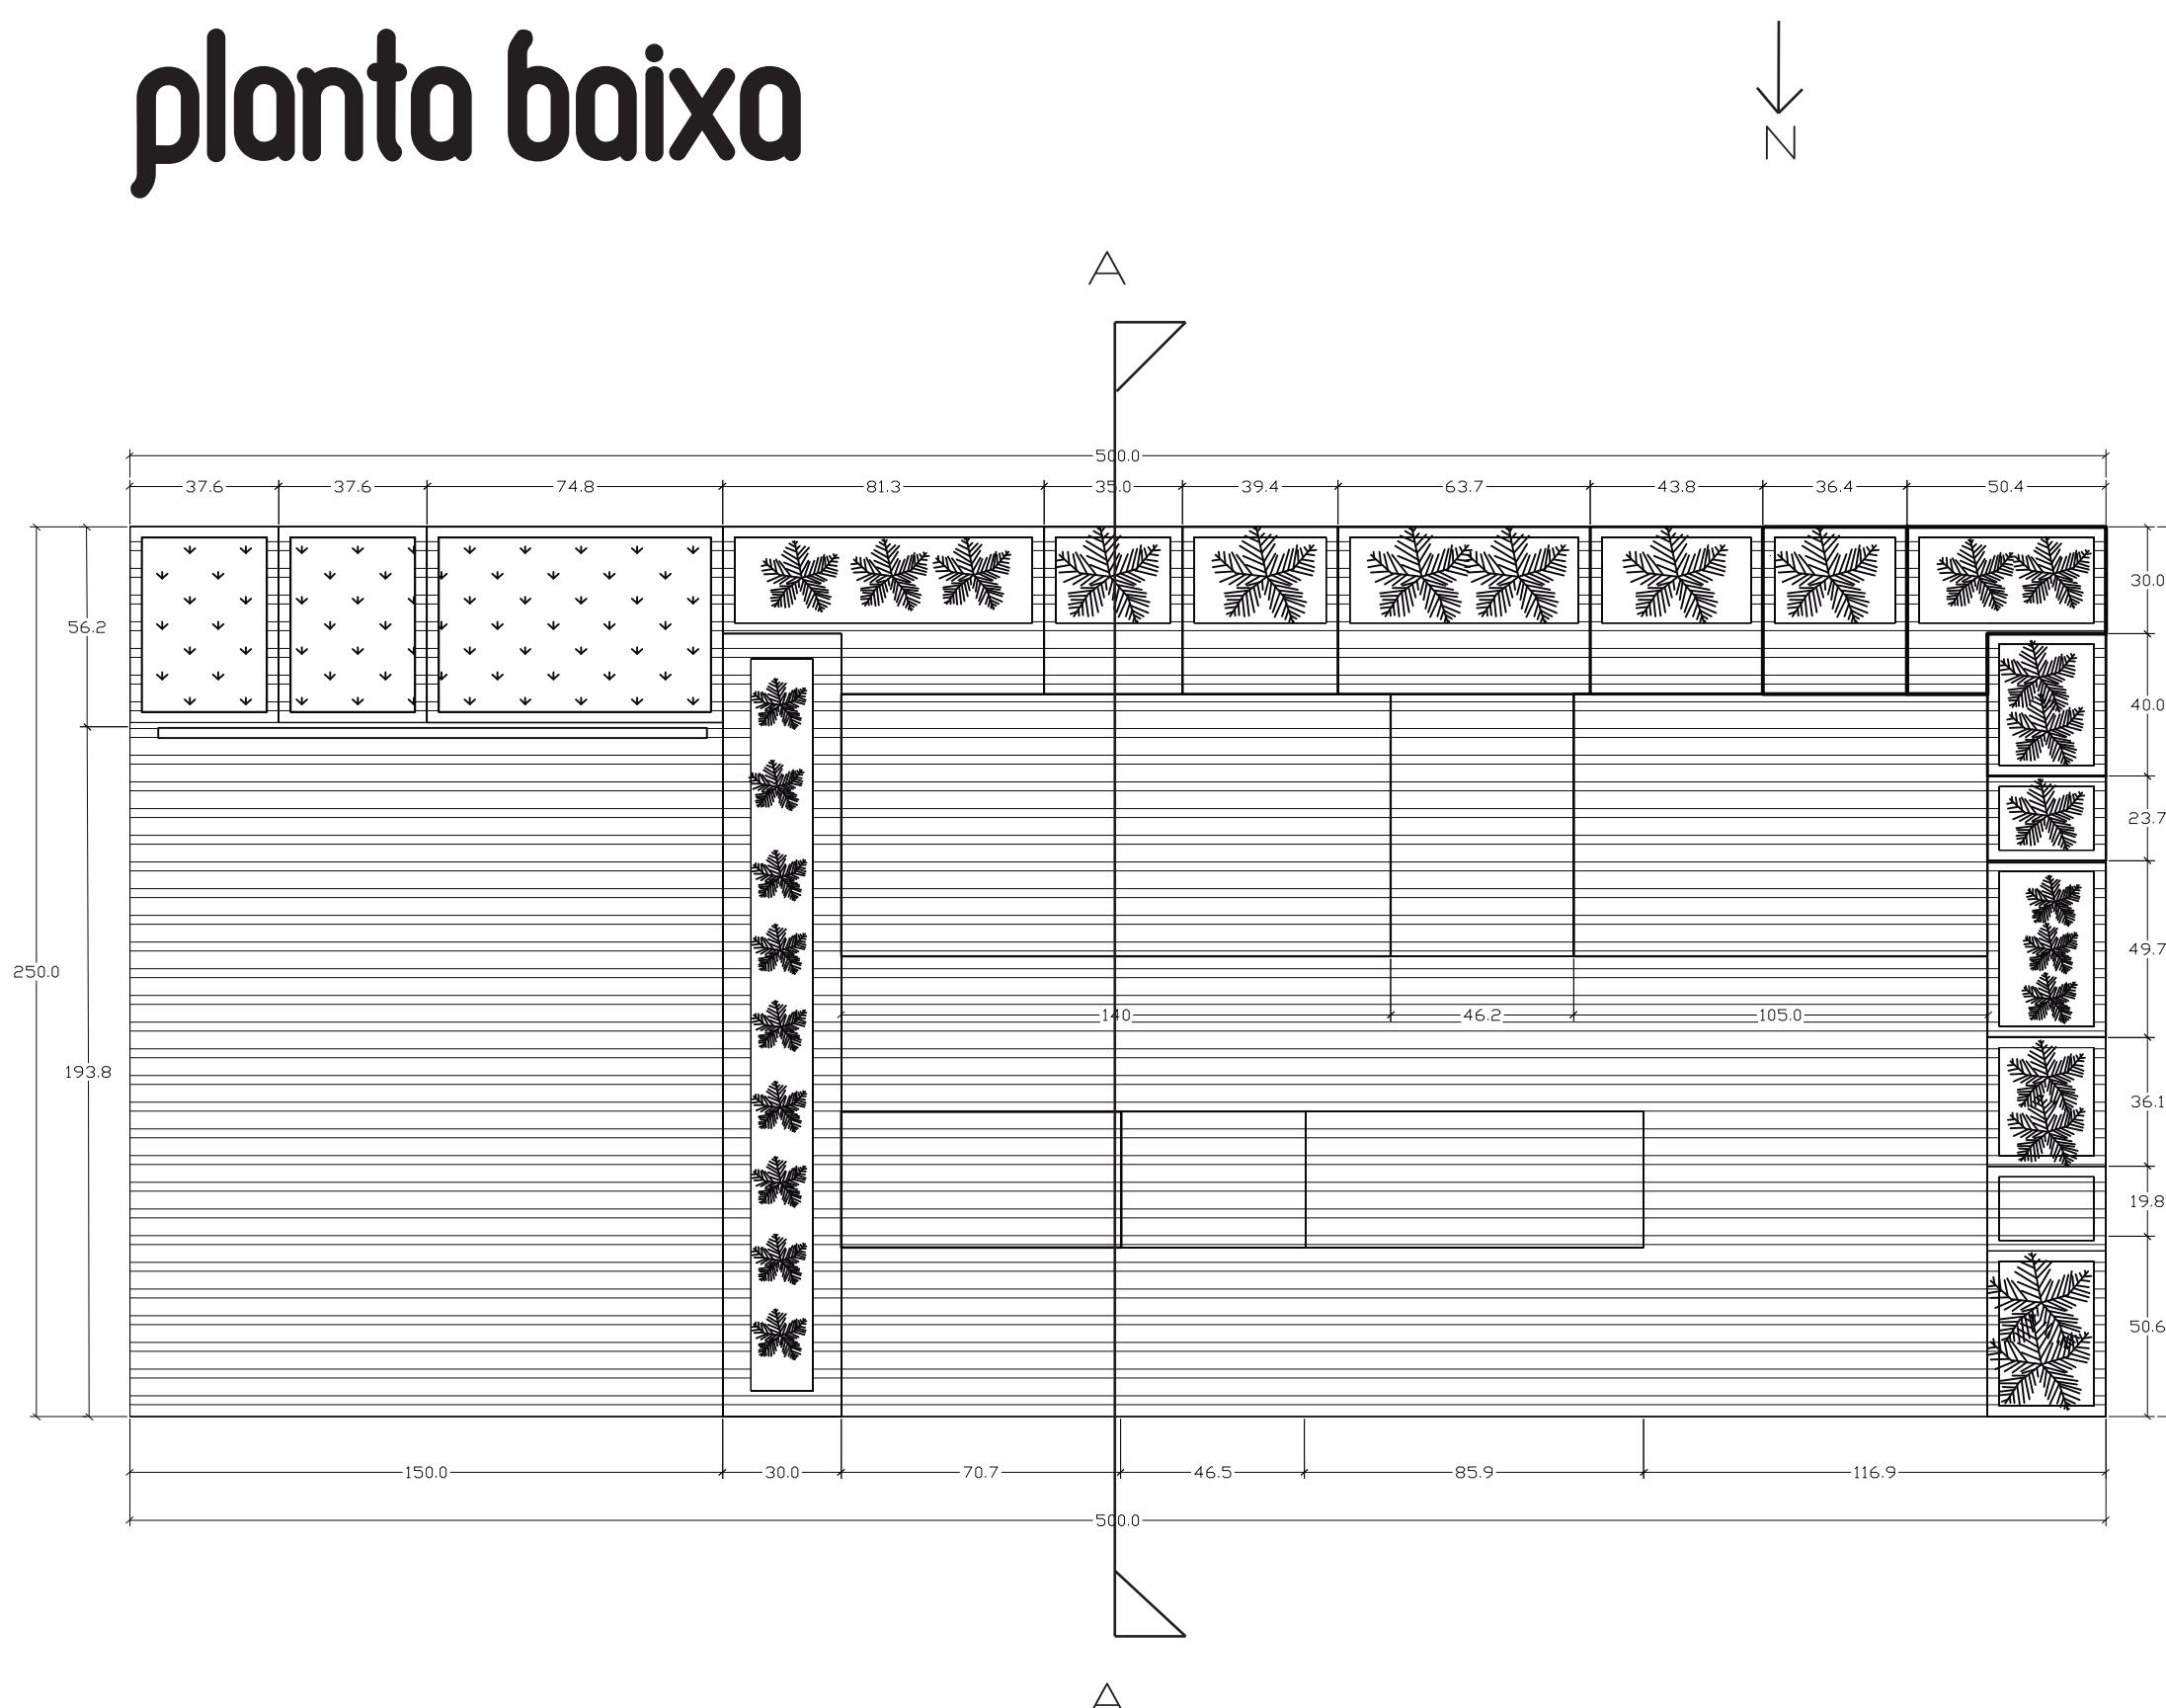


corte

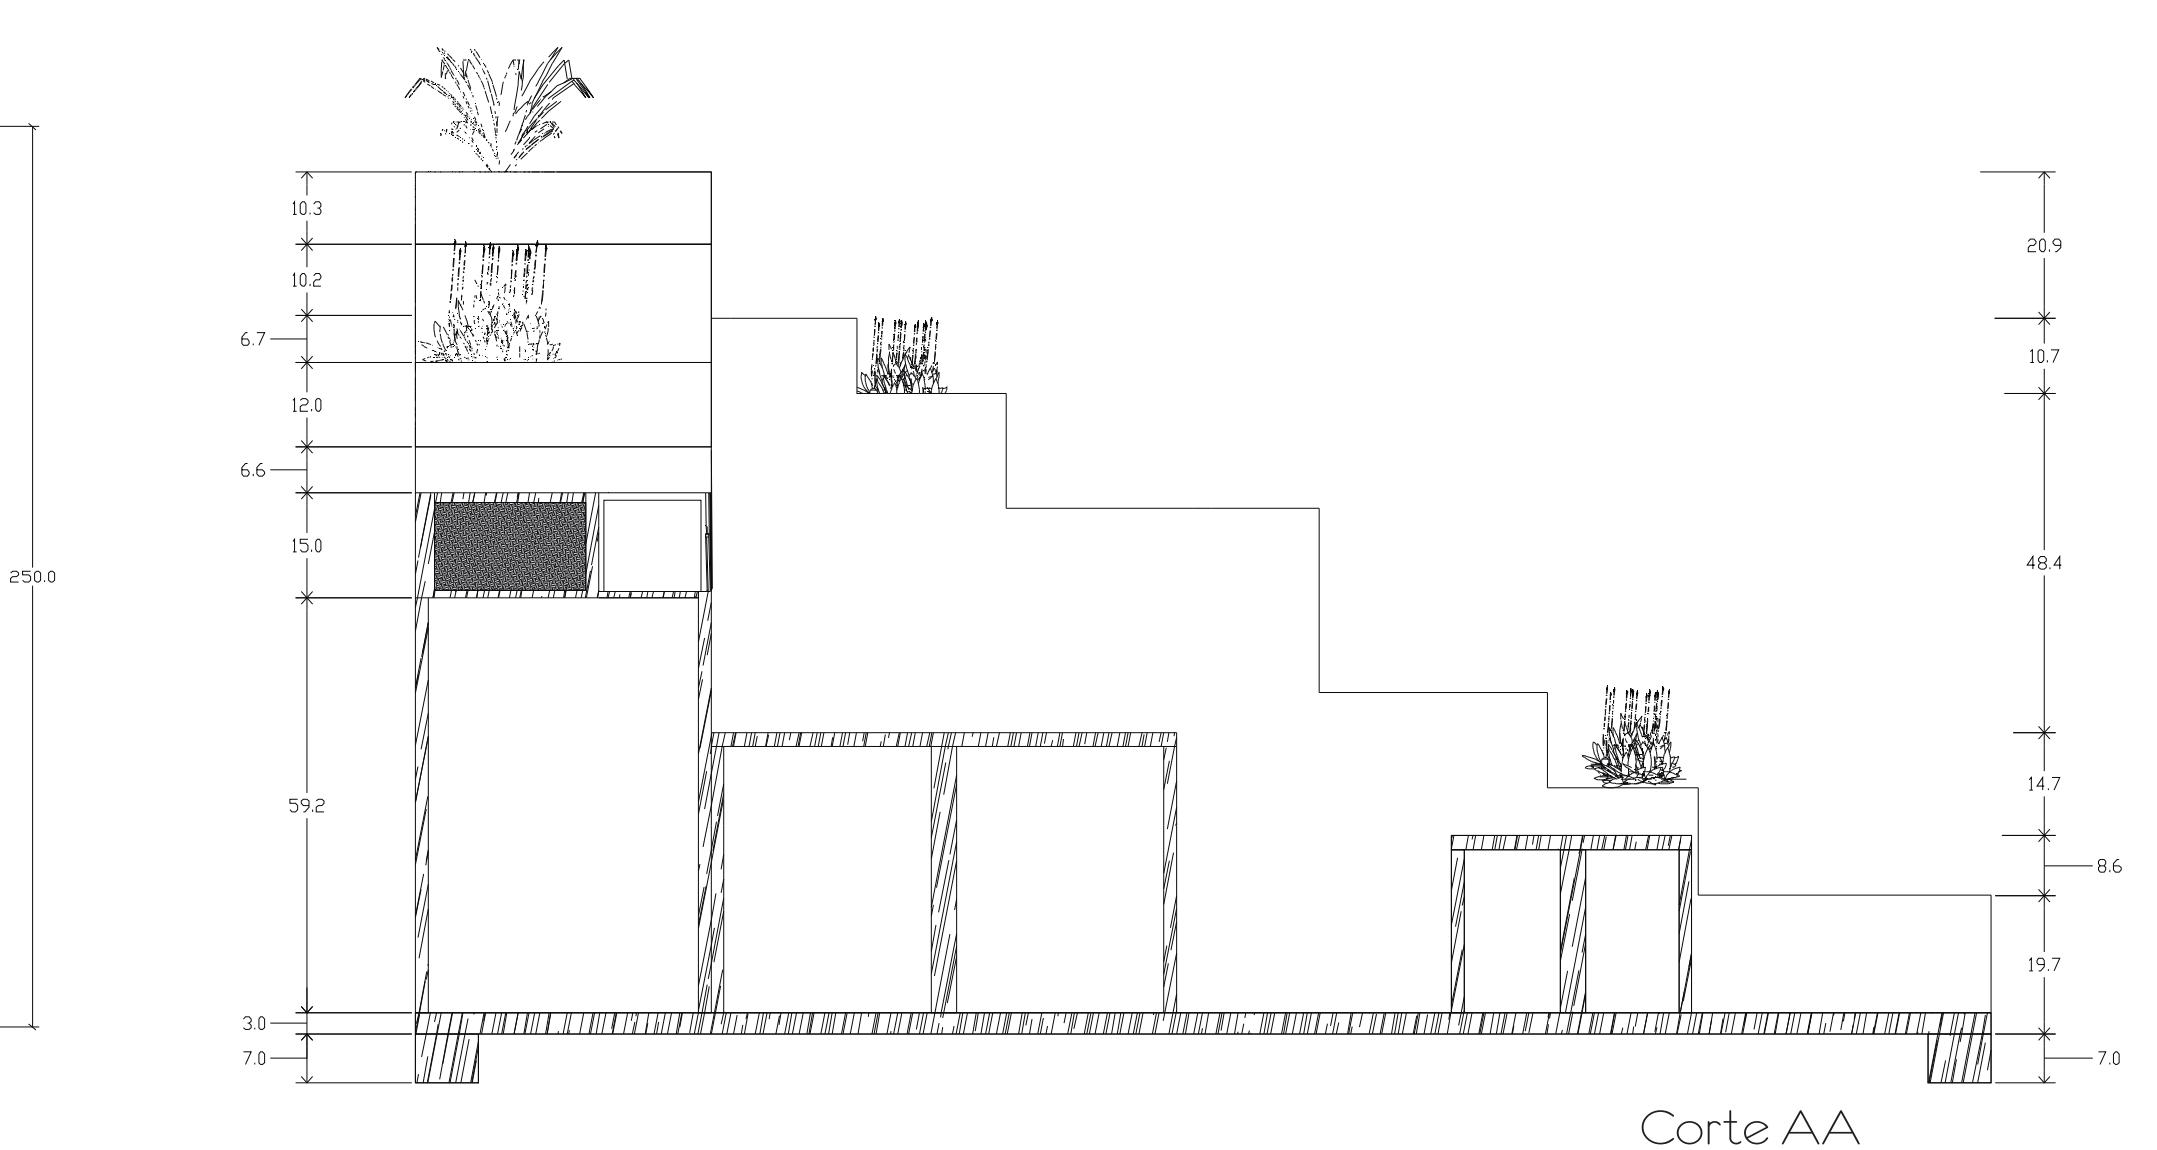

vistas

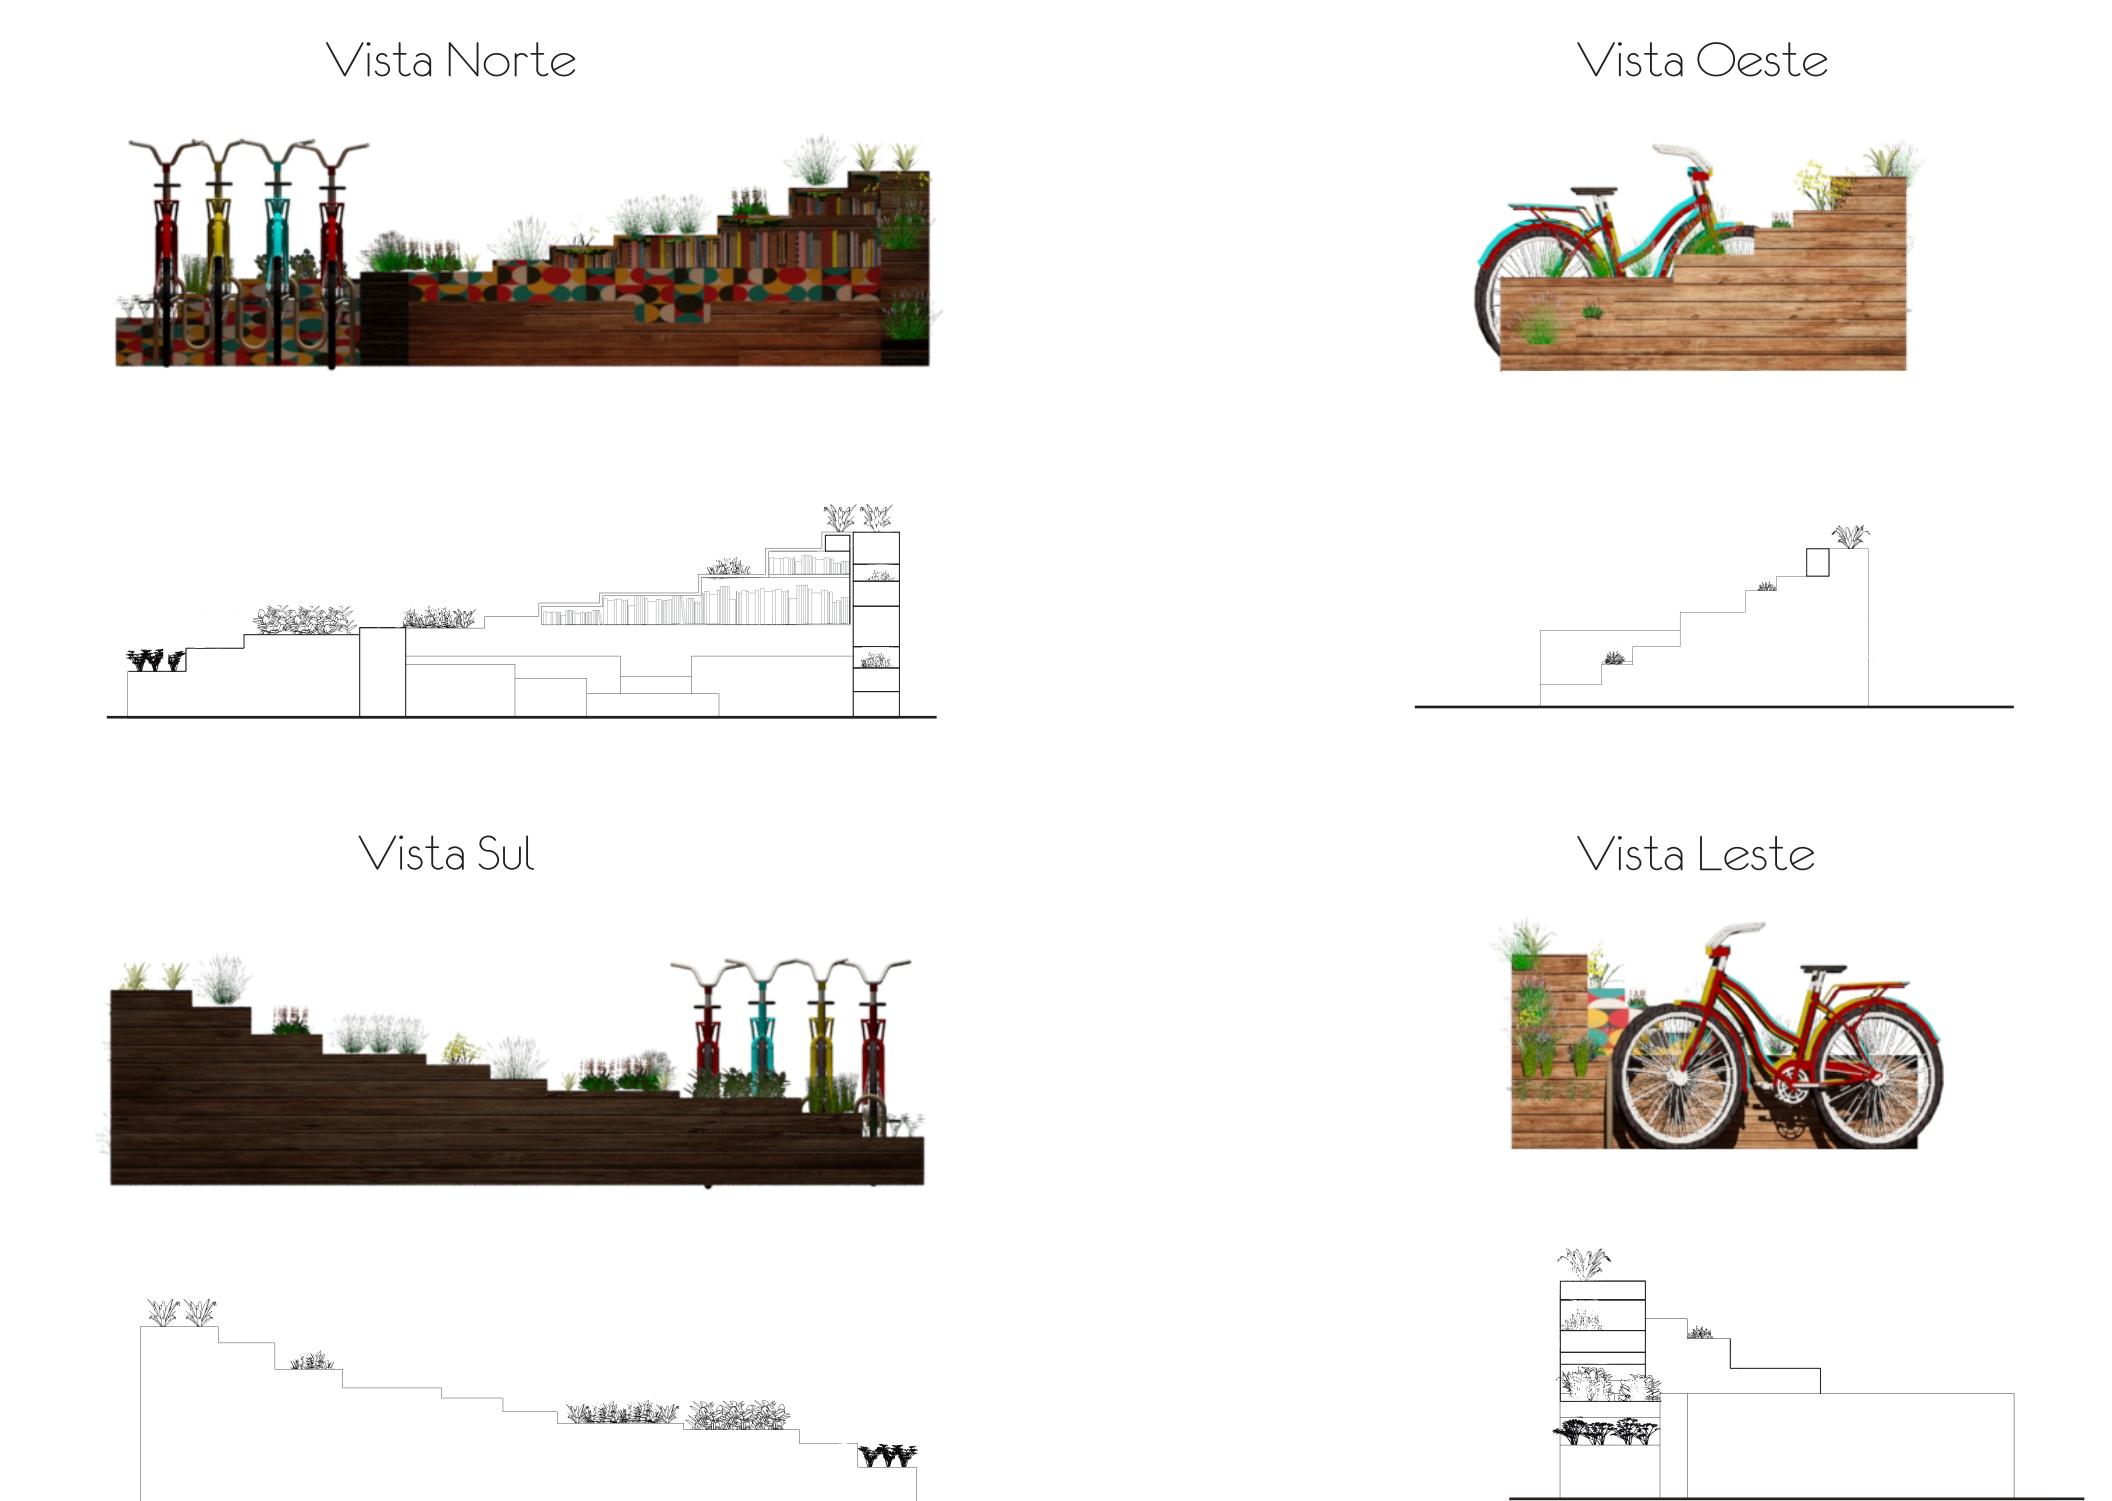

planta de situação

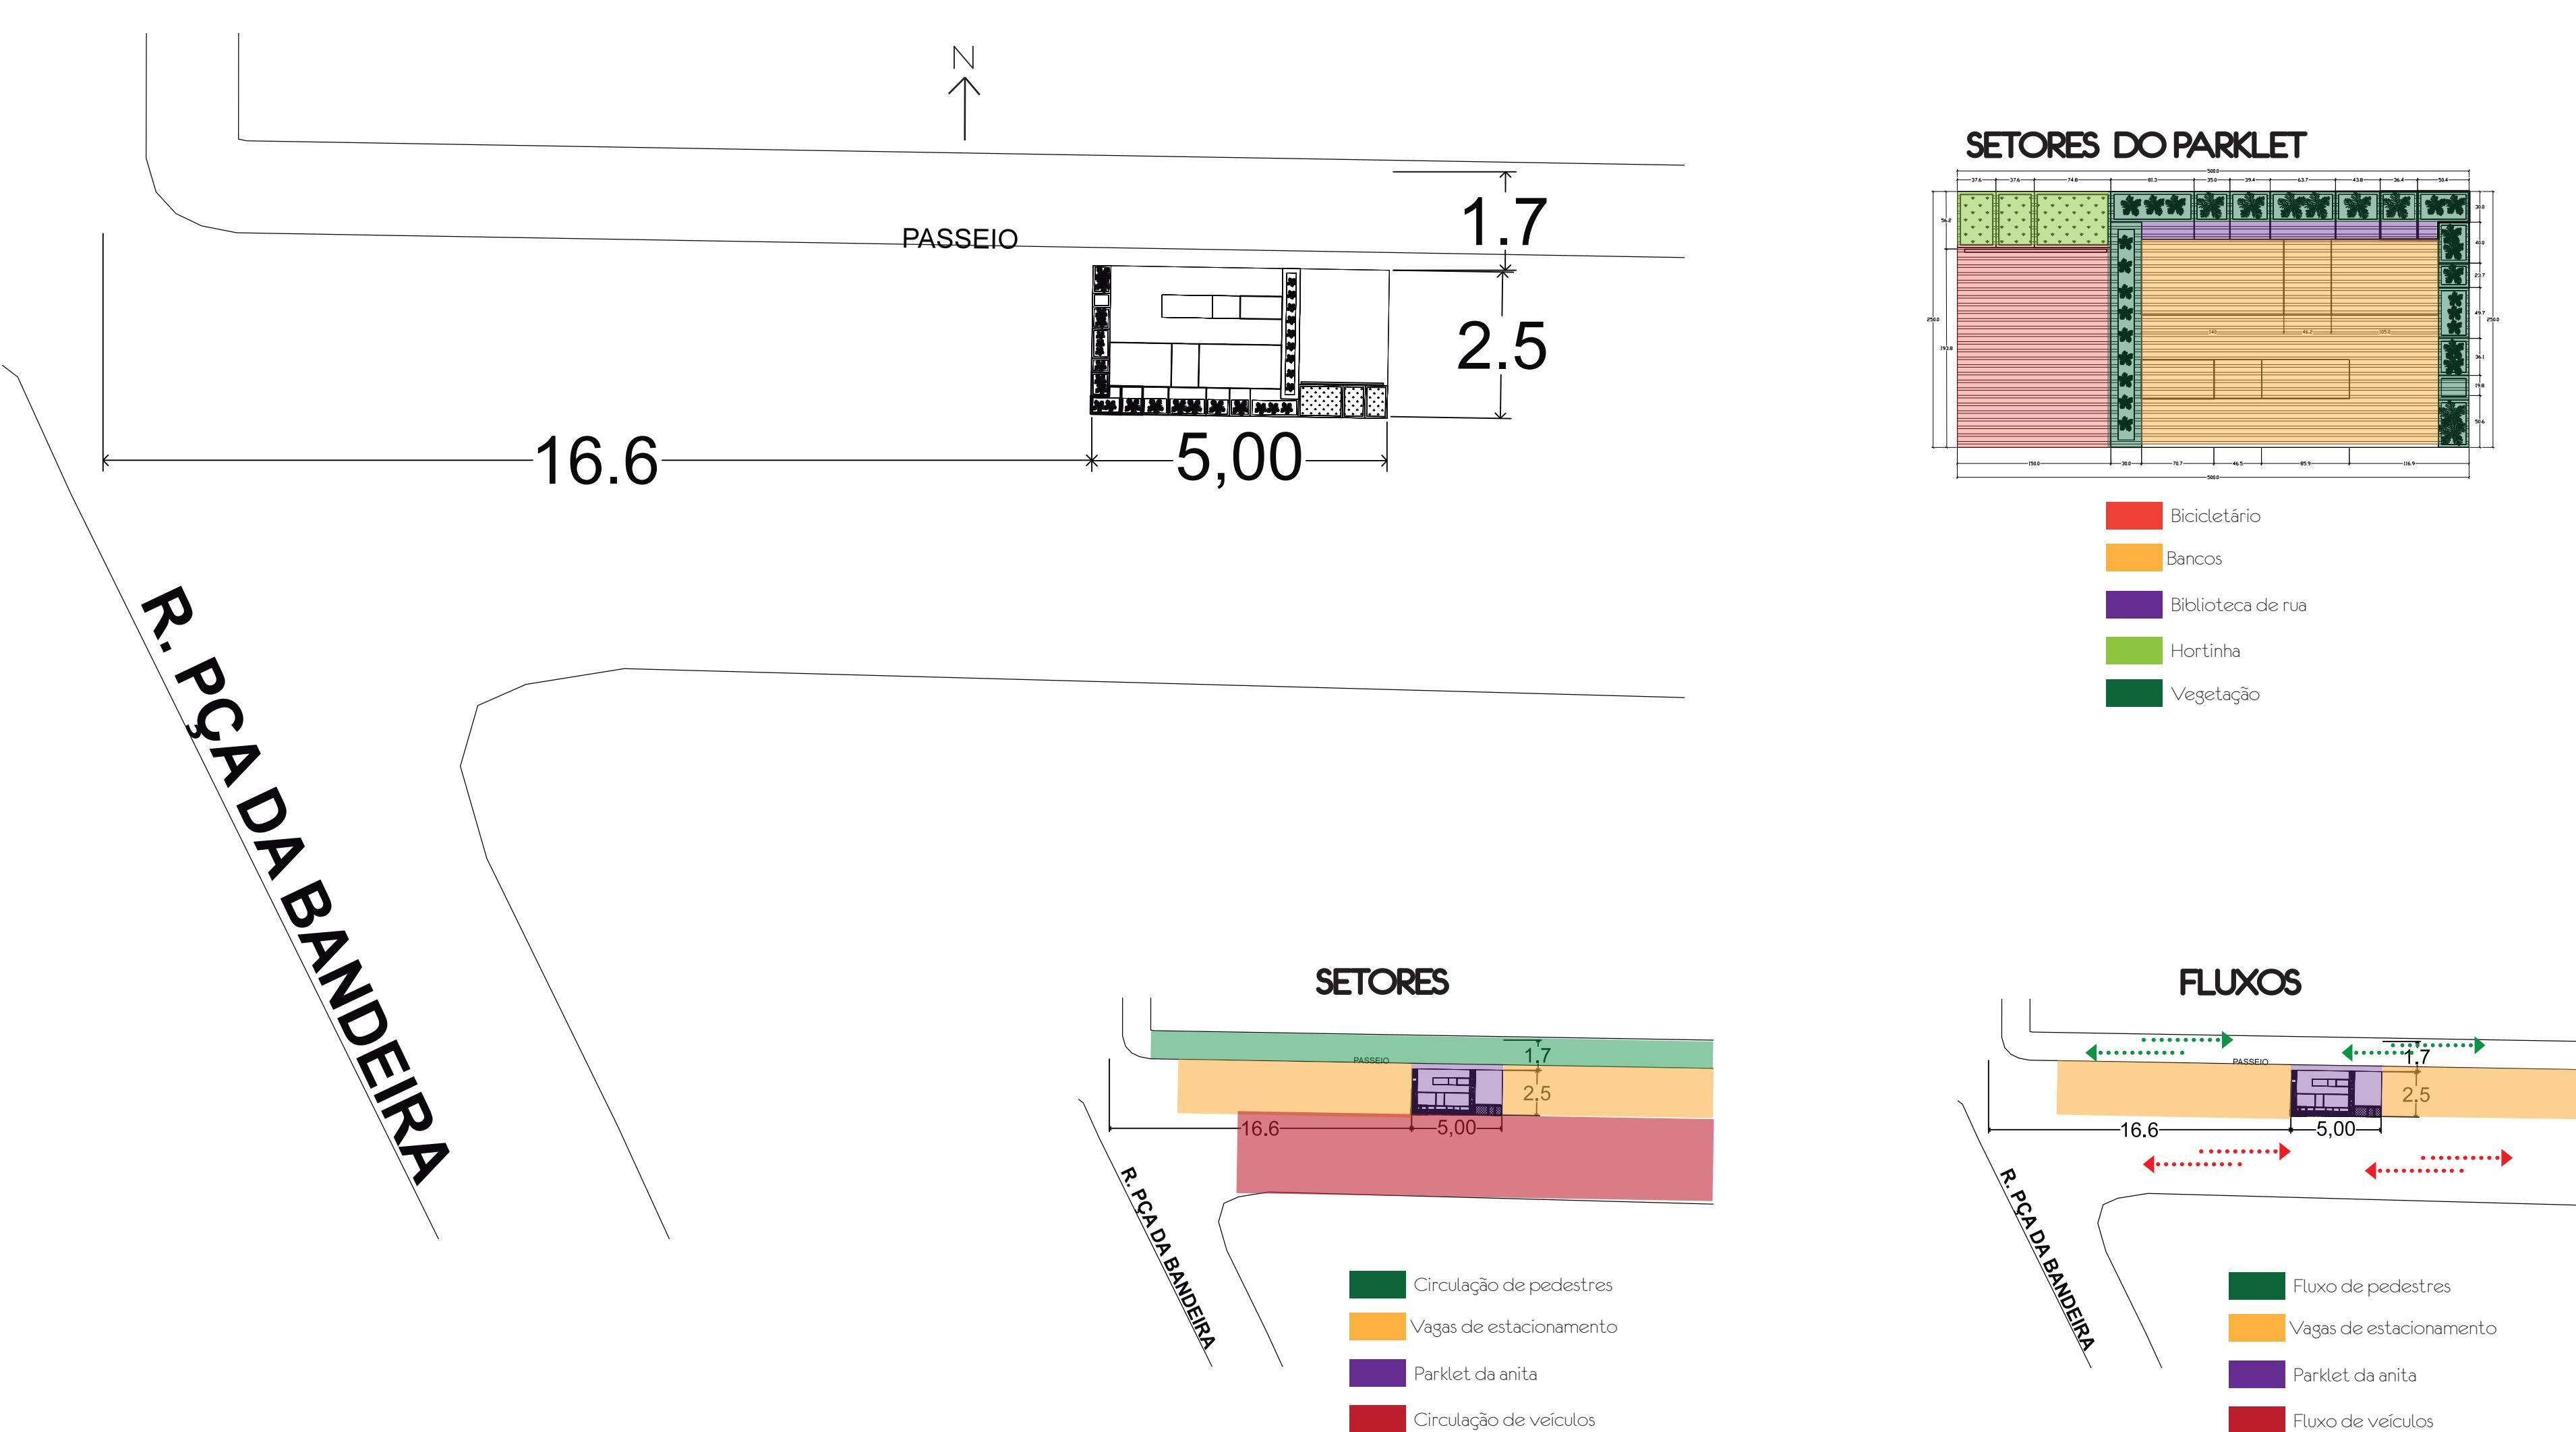

perspectivas

